


富士市文化会館 口ゼシアター (大ホール)

〒416-0953

静岡県富士市蓼原町1750番地

TEL(0545)60-2510

FAX(0545)60-2505

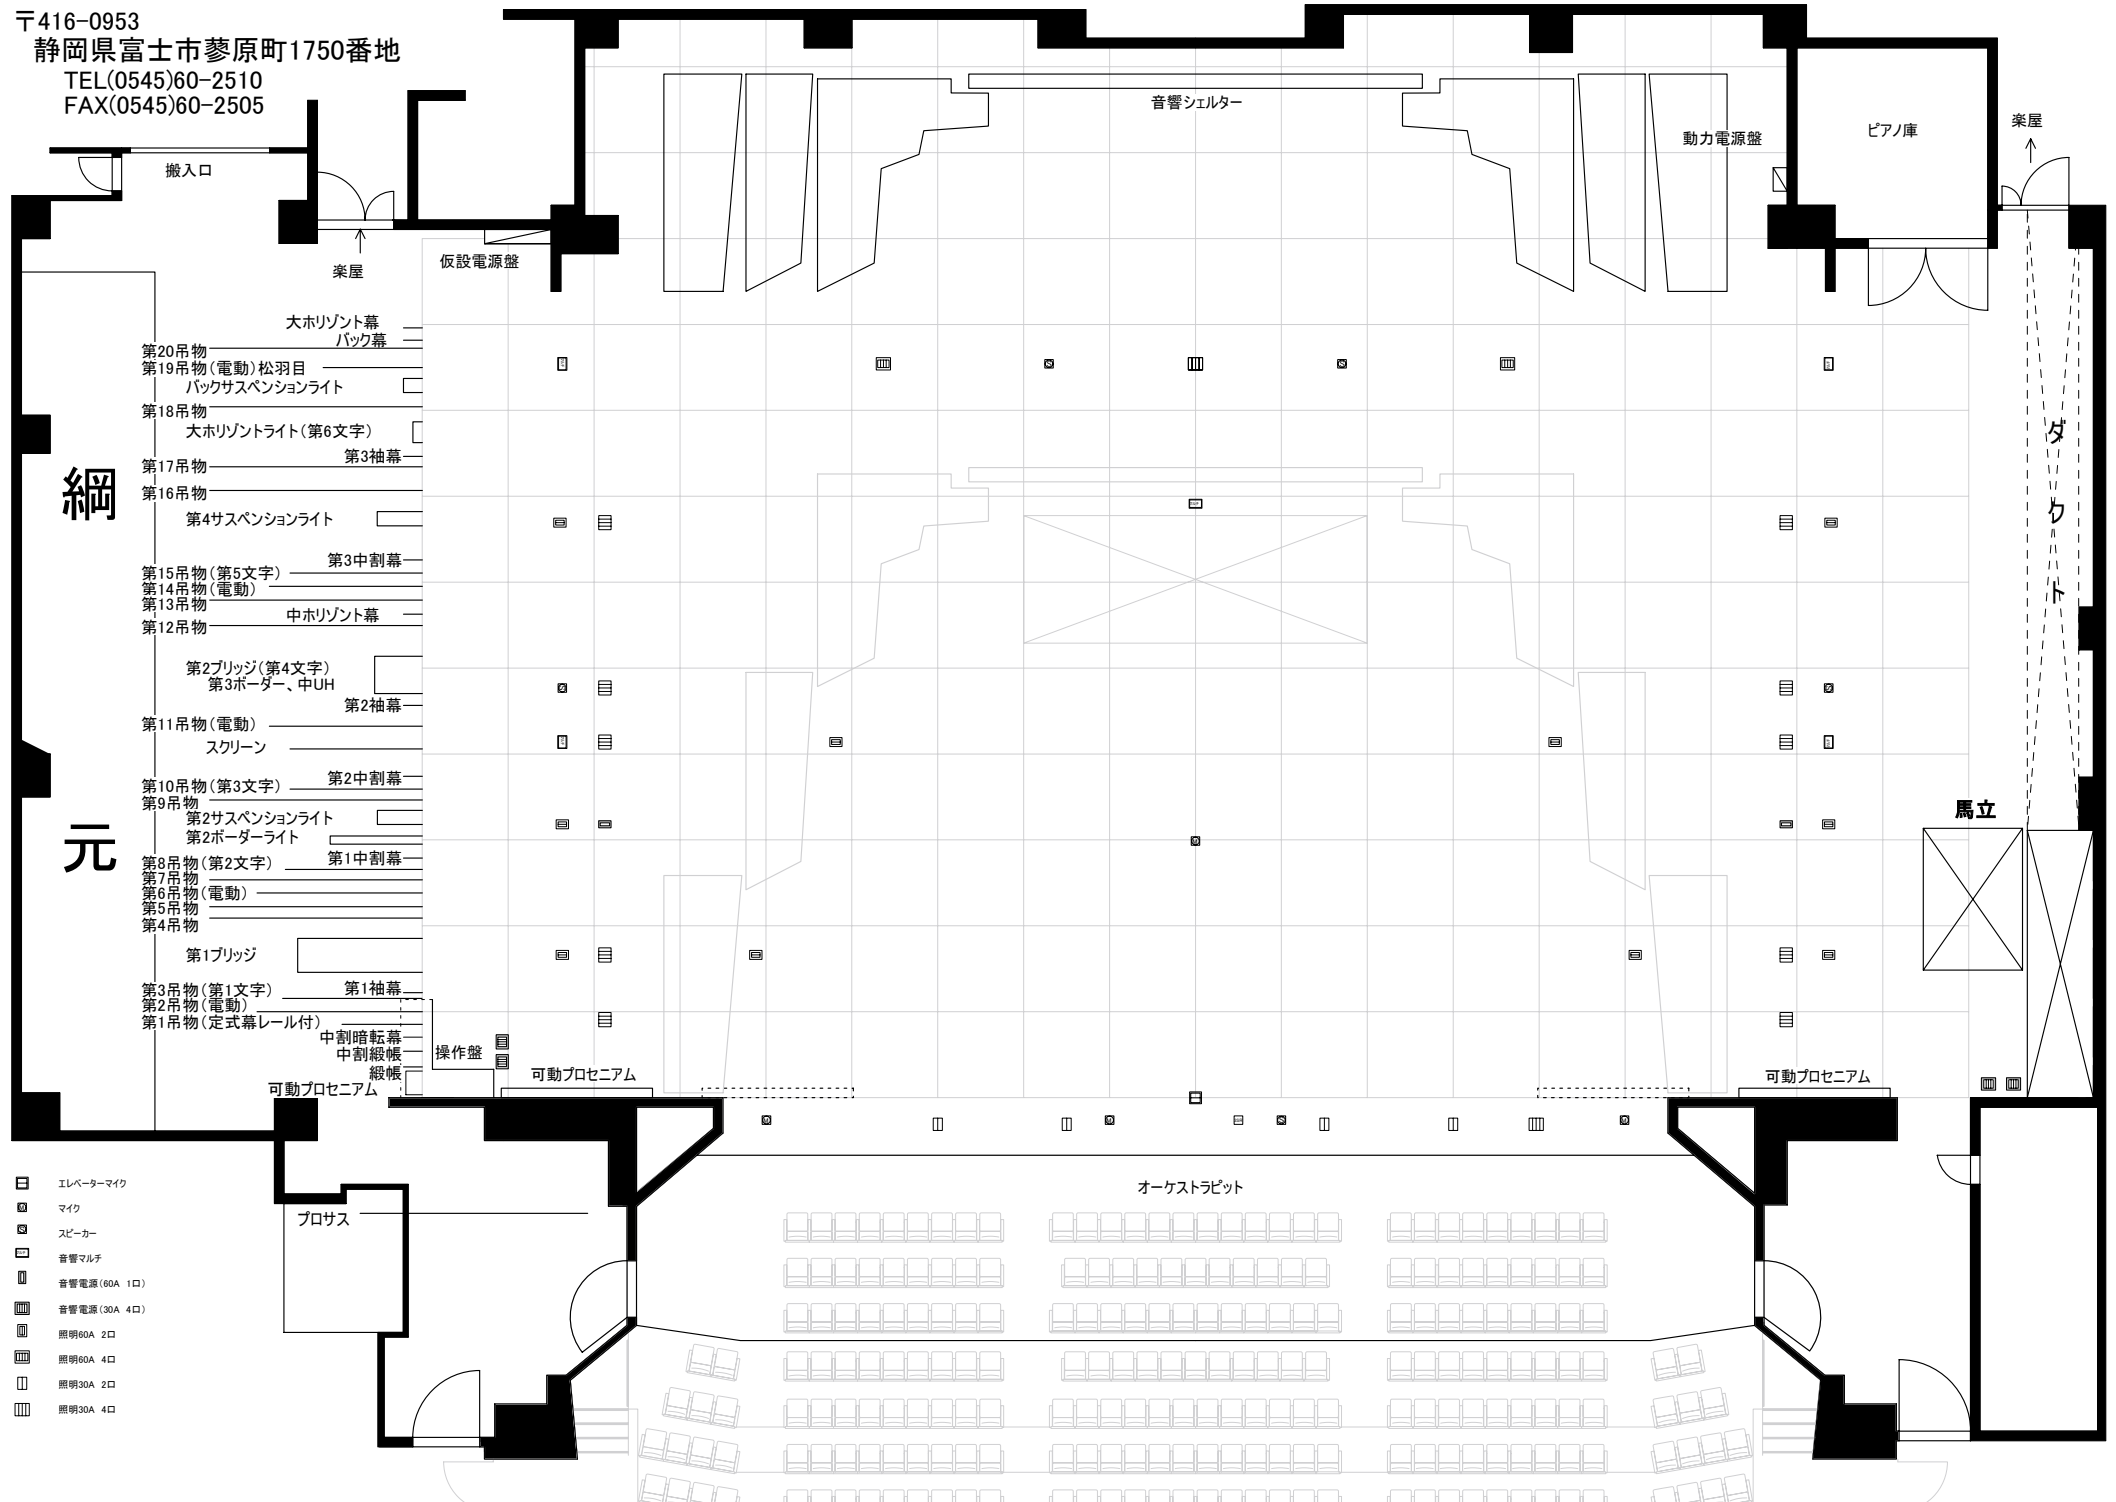

綱

元

- ☐ エレベーターマイク
- ⊠ マイク
- ⊡ スピーカー
- ⊞ 音響マルチ
- ⊞ 音響電源 (60A 1口)
- ⊞ 音響電源 (30A 4口)
- ⊞ 照明60A 2口
- ⊞ 照明60A 4口
- ⊞ 照明30A 2口
- ⊞ 照明30A 4口

プロサス

オーケストラピット

可動プロセアム

操作盤

可動プロセアム

可動プロセアム

馬立

ダ
ケ
タ

楽屋

ピアノ庫

動力電源盤

音響シェルター

仮設電源盤

楽屋

搬入口

大ホリゾント幕
バック幕

第20吊物

第19吊物 (電動) 松羽目

バックサスペンションライト

第18吊物

大ホリゾントライト (第6文字)

第17吊物

第3袖幕

第16吊物

第4サスペンションライト

第3中割幕

第15吊物 (第5文字)

第14吊物 (電動)

第13吊物

中ホリゾント幕

第12吊物

第2ブリッジ (第4文字)
第3ボーダー、中UH

第2袖幕

第11吊物 (電動)

スクリーン

第2中割幕

第10吊物 (第3文字)

第9吊物

第2サスペンションライト
第2ボーダーライト

第1中割幕

第8吊物 (第2文字)

第7吊物

第6吊物 (電動)

第5吊物

第4吊物

第1ブリッジ

第1袖幕

第3吊物 (第1文字)

第2吊物 (電動)

第1吊物 (定式幕レール付)

中割暗転幕

中割緞帳

緞帳

可動プロセアム

操作盤

可動プロセアム

可動プロセアム