


大ホール座席図

舞 台

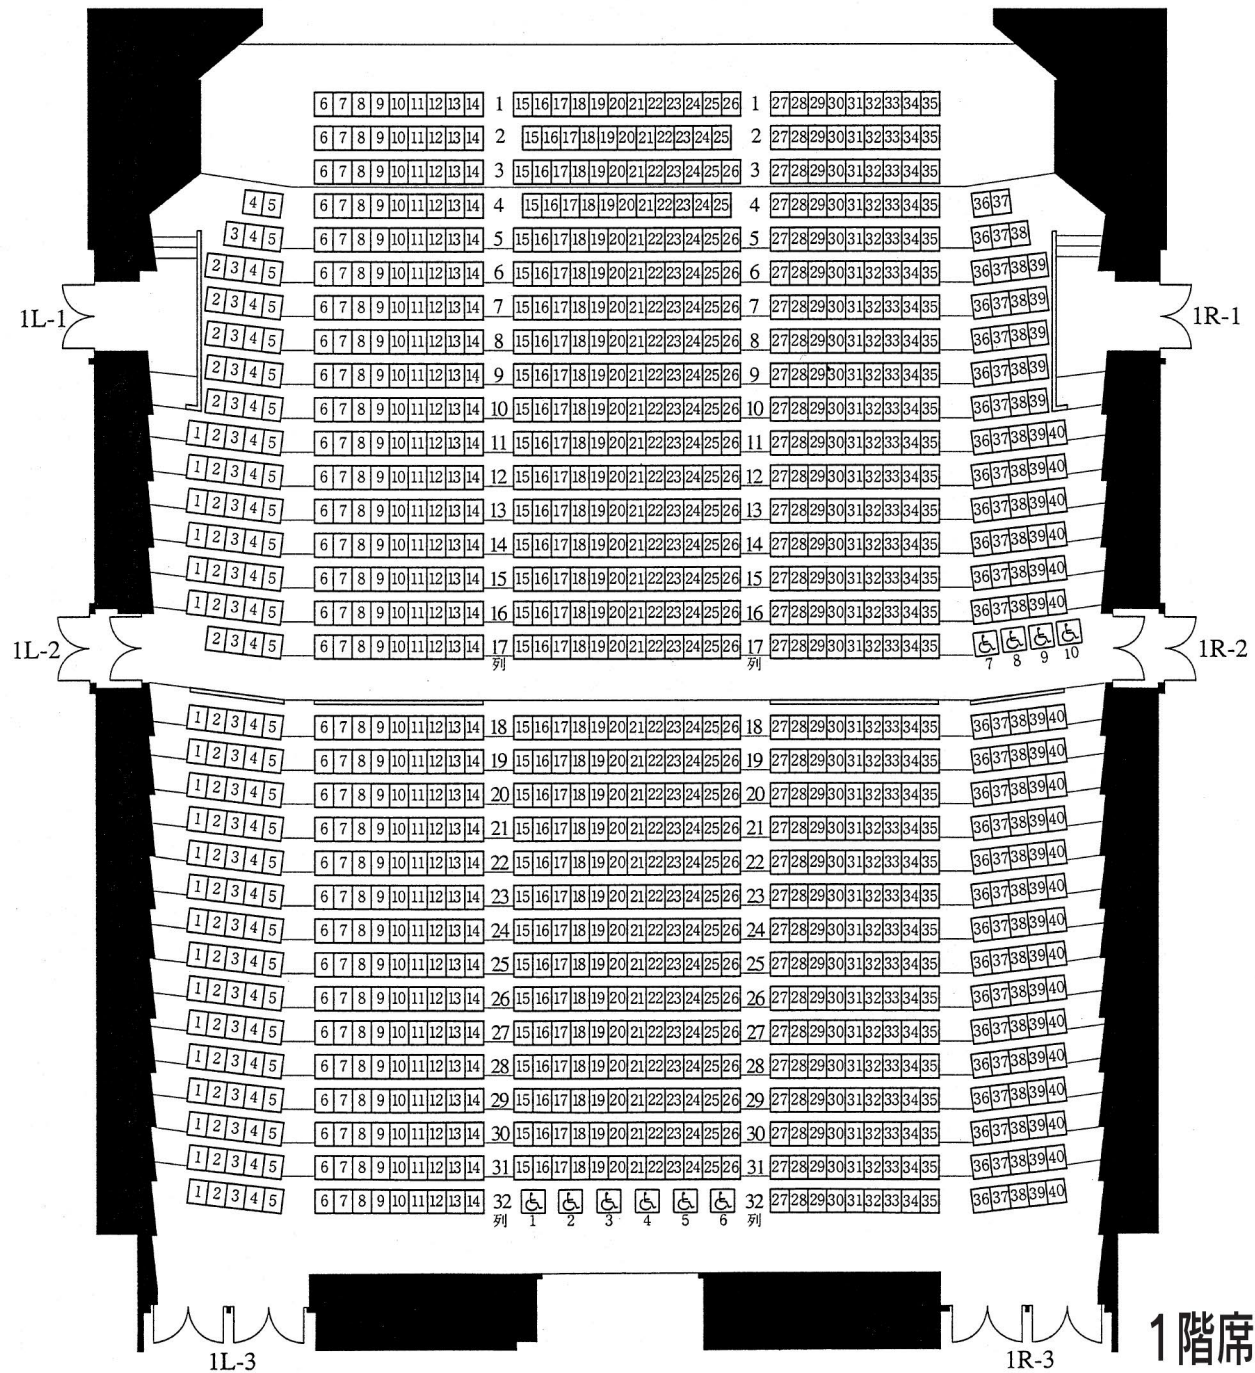


1階席

1階席	1210席
(内・オーケストラピット部内)	89席)
2階席	422席
大ホール客席合計	1632席
車椅子スペース	10席分

※オーケストラピット使用時は
1階席1～4列(122席)の椅子が除去されます。
※仮設花道使用時は
1階席1列6・7・34・35番の椅子が除去されます。

舞 台

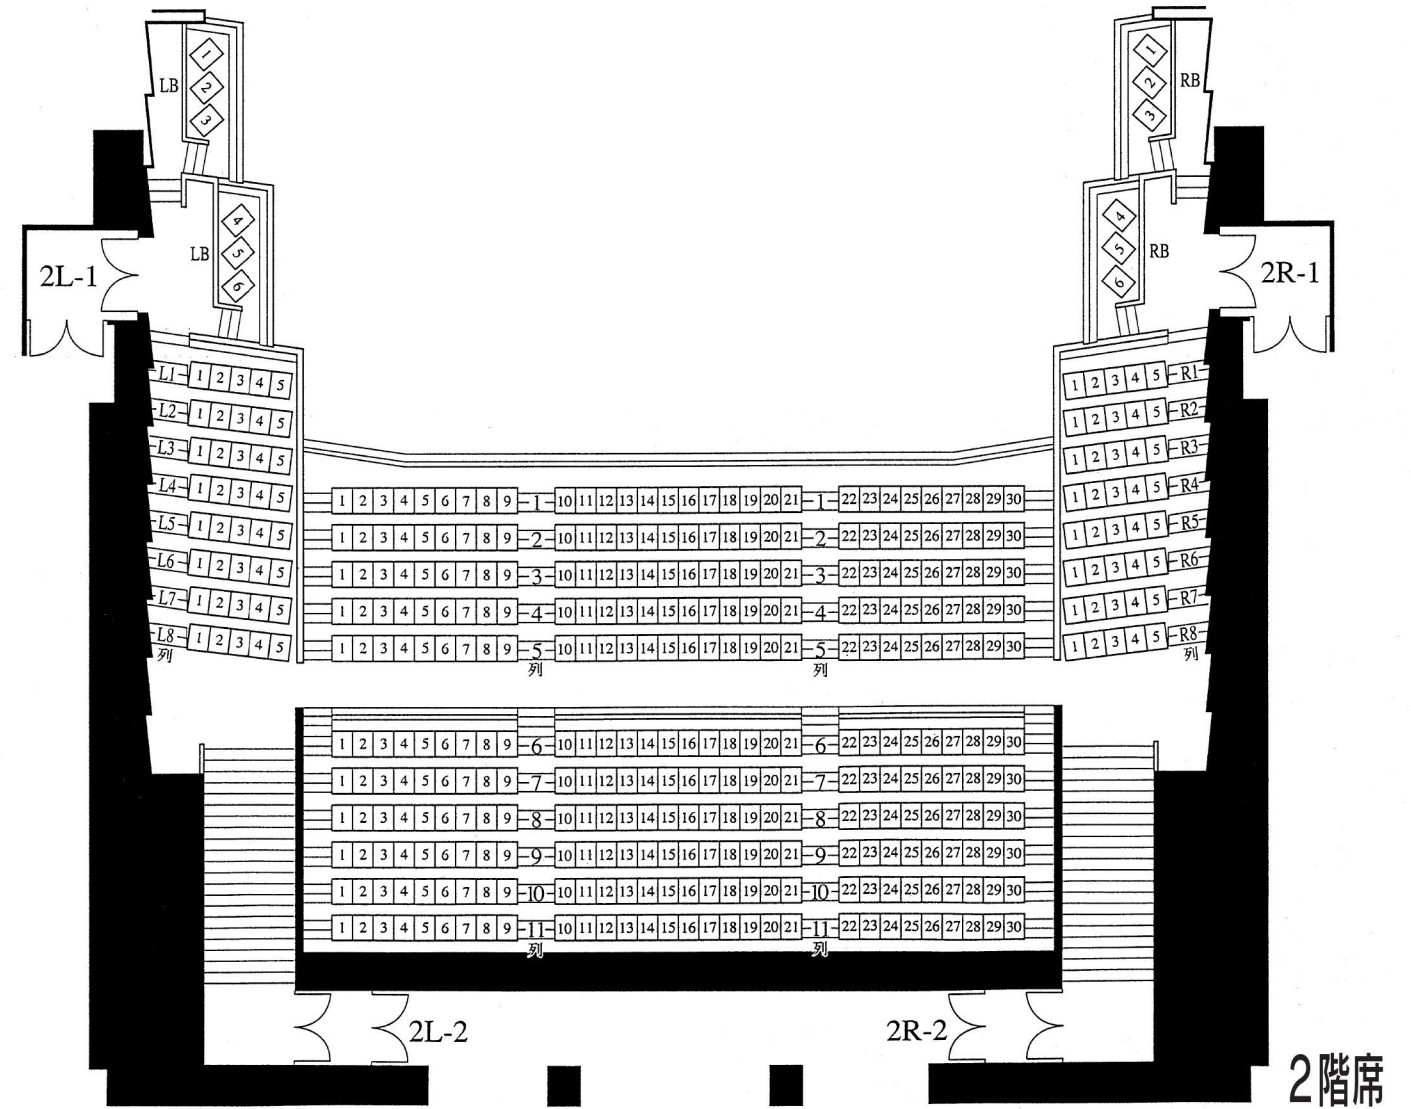

2階席