


展示室平面図

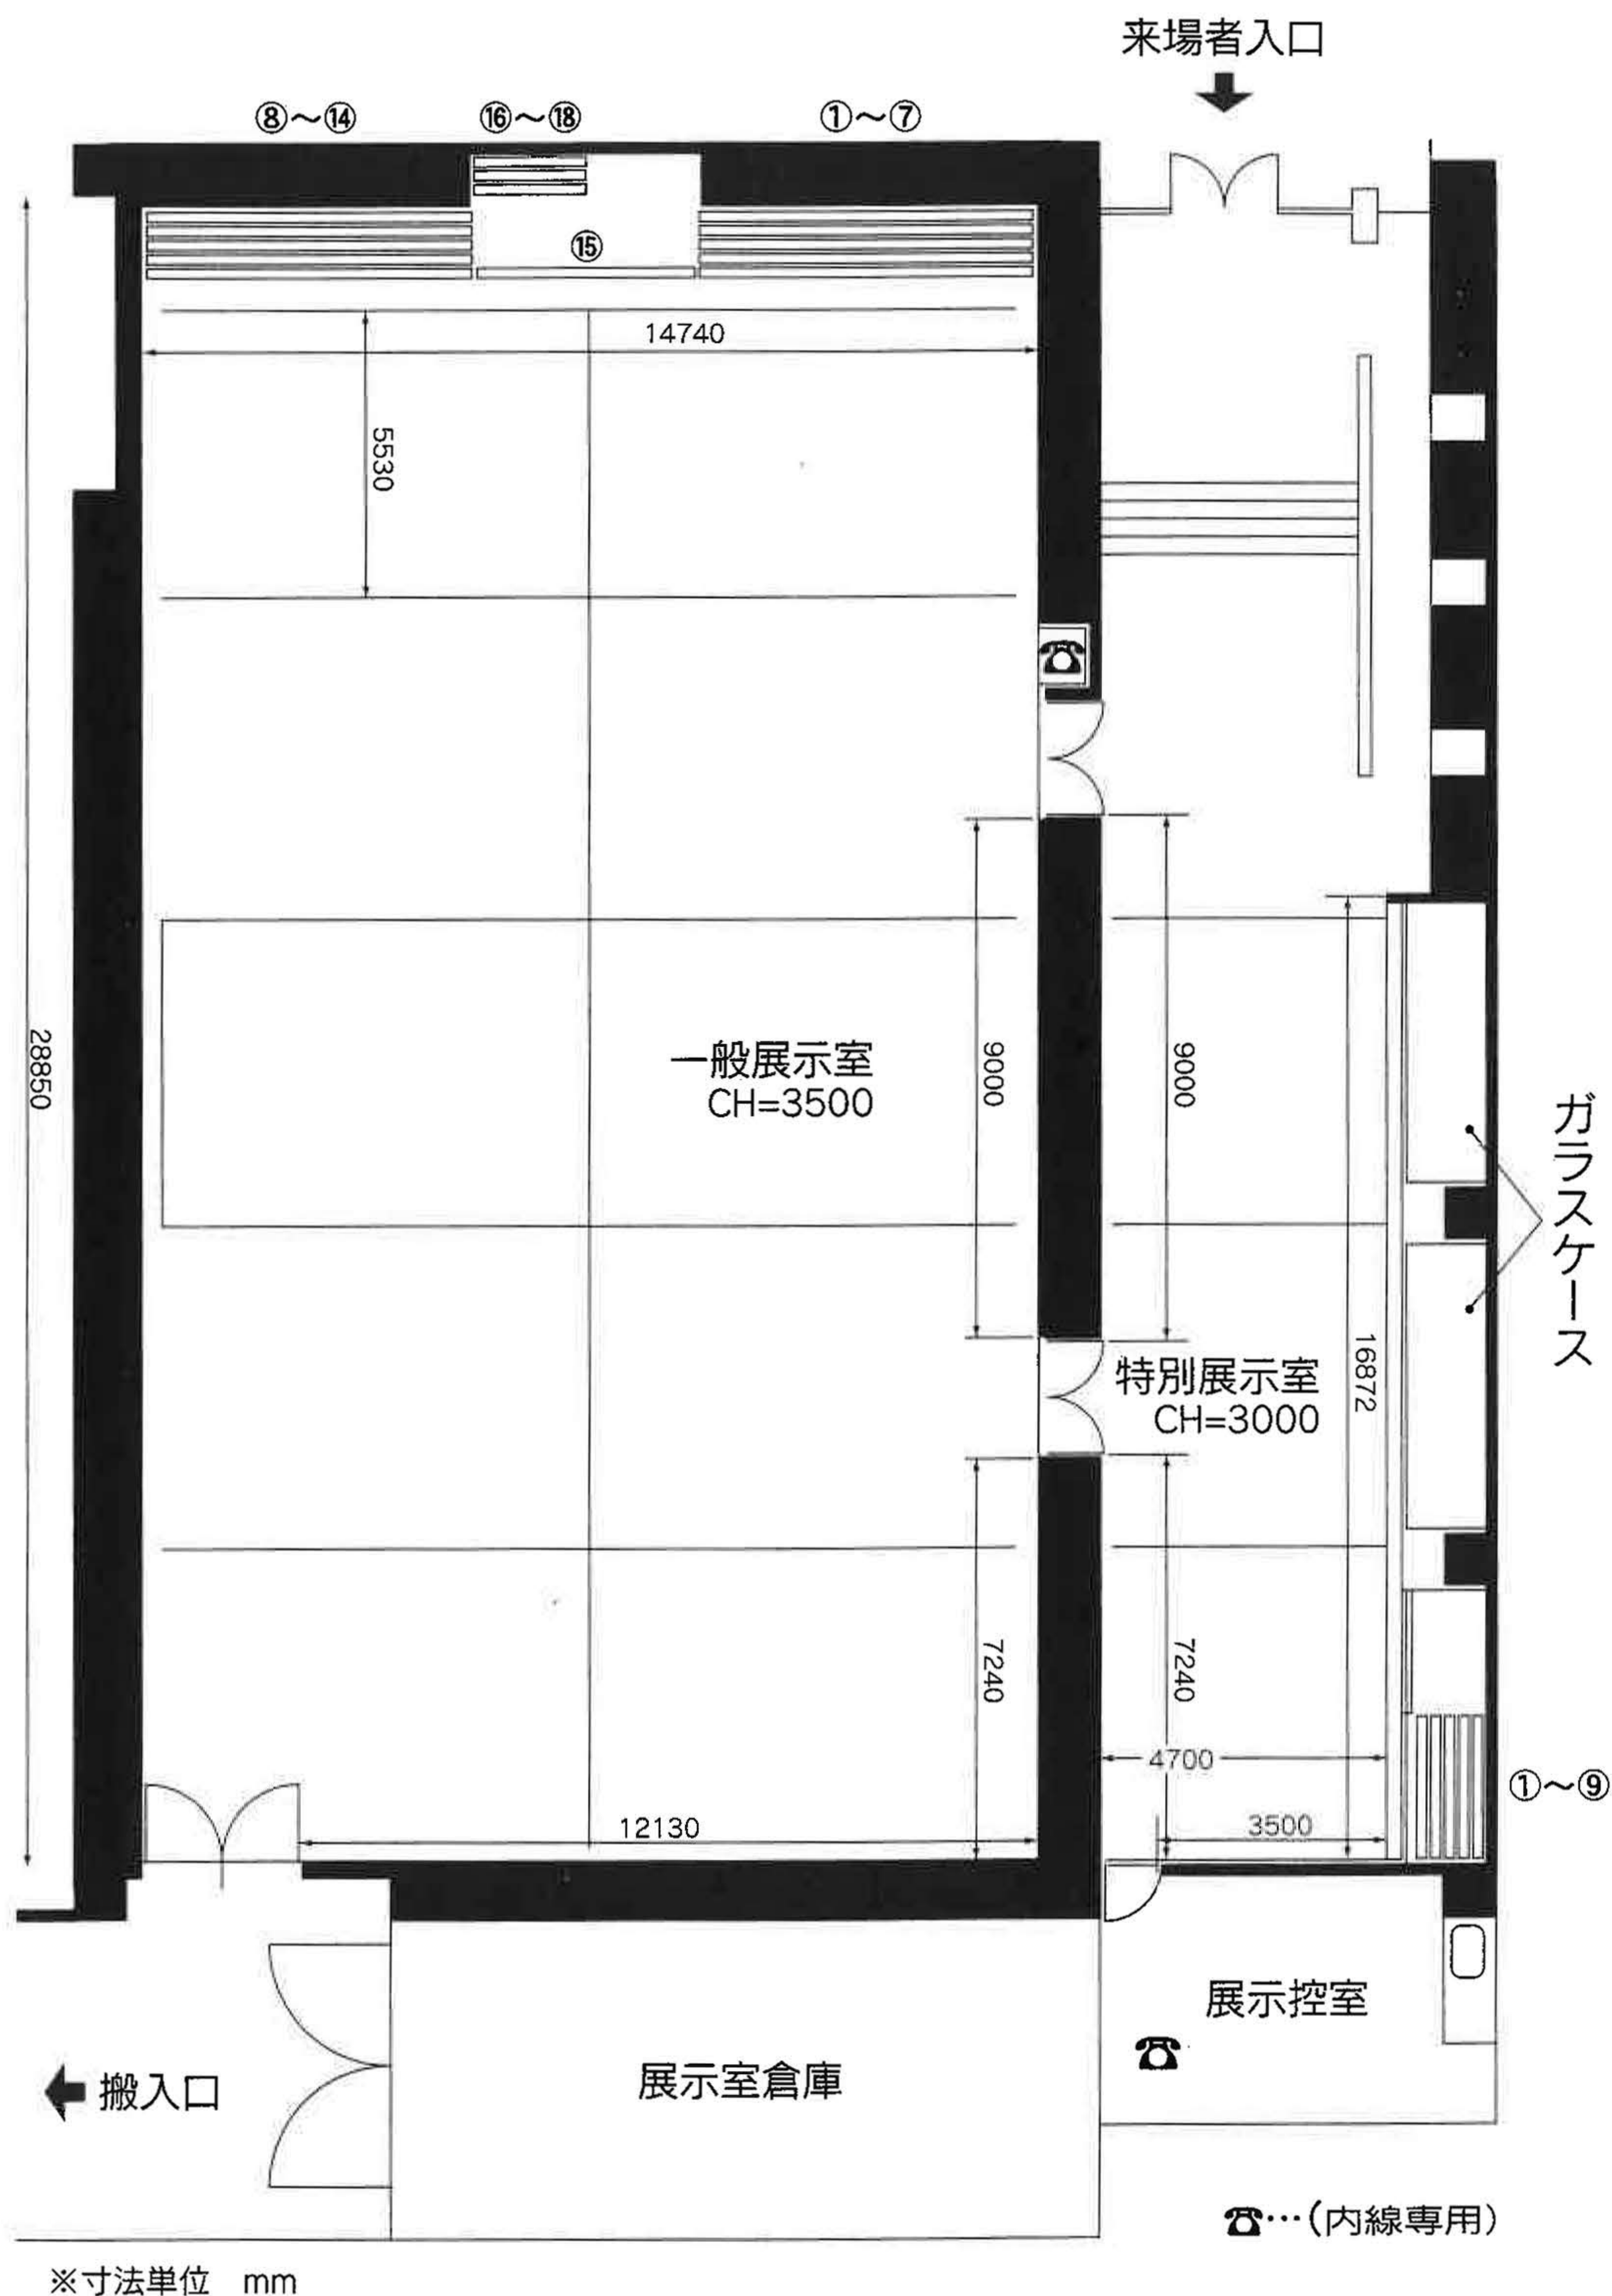

一般展示室

有効面積/435m²
最大展示壁長/延224m

特別展示室

有効面積/102m²
最大展示壁長/延52m